


Zugel
800mm

Mauer

100mm

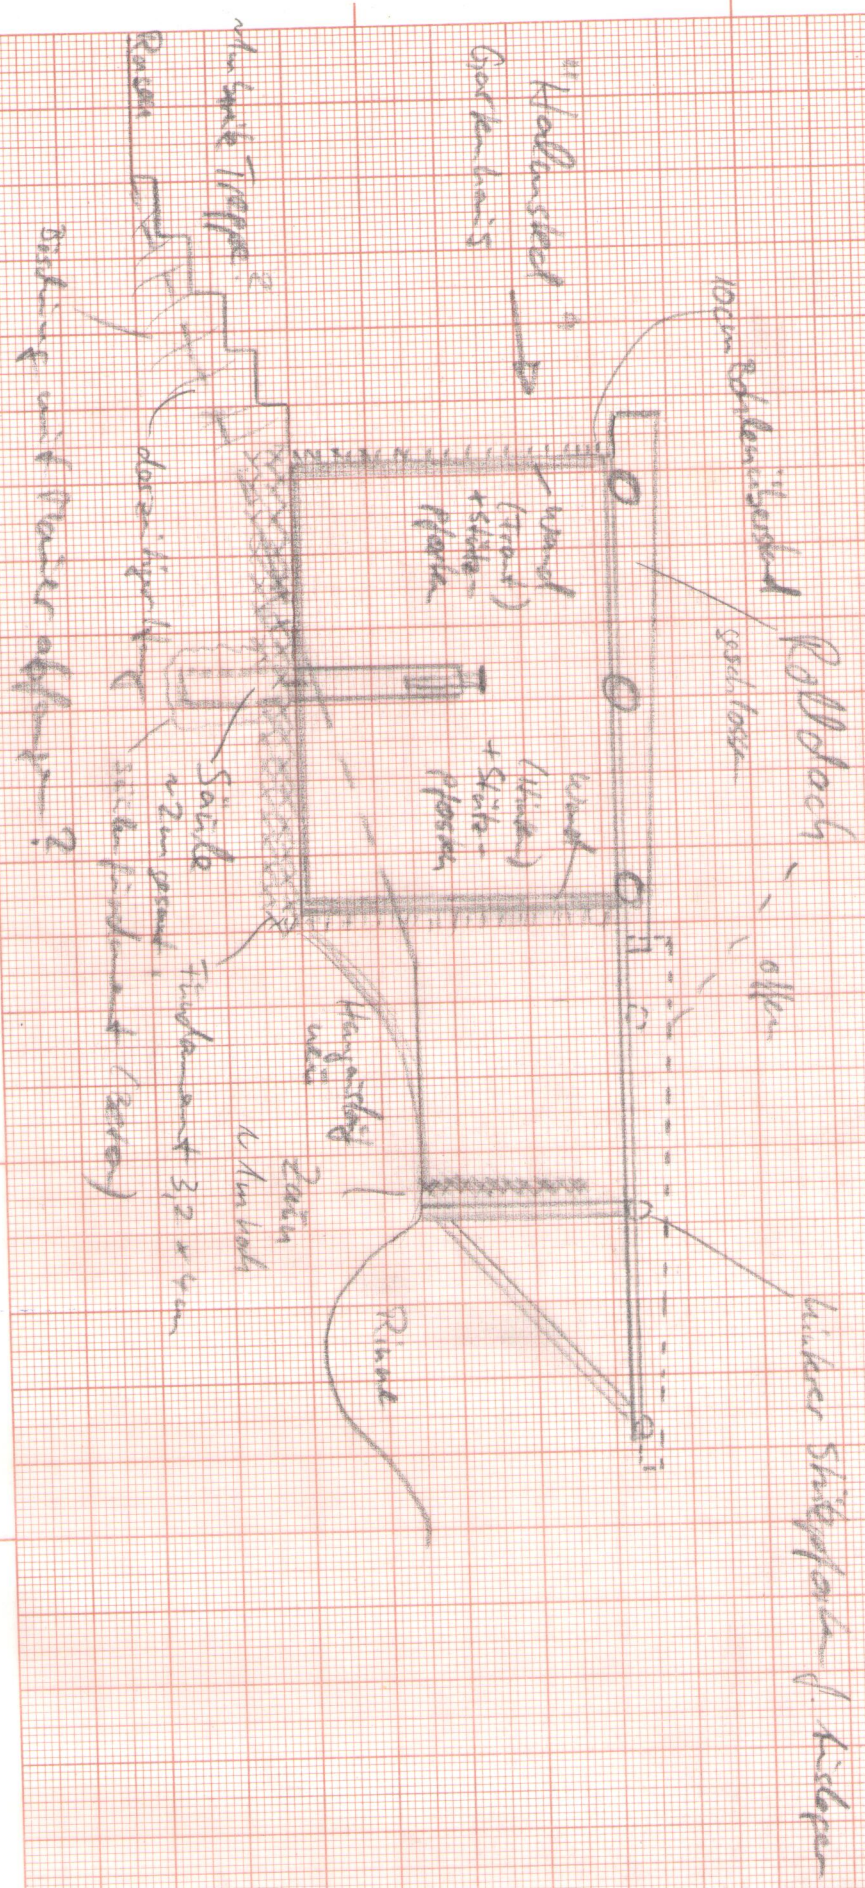

Säule ~ 2cm hoch
sichtbar
darüber
Rasen
Säule ~ 2cm hoch
sichtbar